

KDZ2

MN

UP

ZP2

KD-Z1

KP  
KSP

185 Parking  
185 Parkplätze


UP

UP

ZP2

PU

wysokość 23 m  
szerokość 23 m  
długość 13 m  
wysokość 13 m  
Versand  
23 x 63 m  
13 m hoch

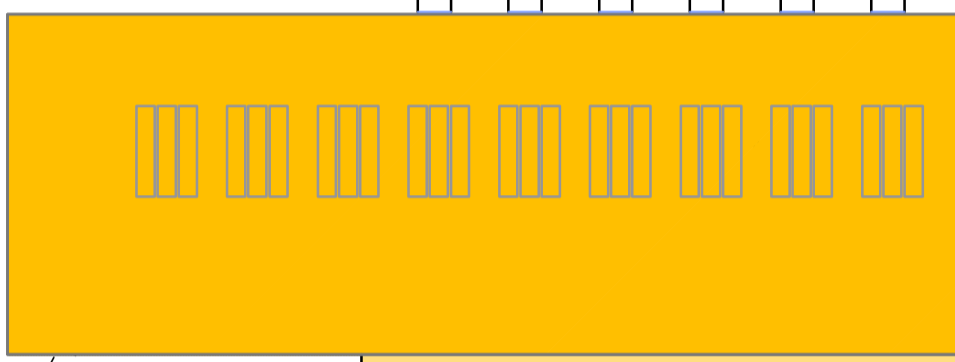

ZP1

Hala produkcyjna  
Istniejące budynki  
Produktion  
Bestand

Hala magazynowa  
szerokość 23 m  
długość 50 m  
wysokość 13 m

Hala magazynowa  
szerokość 46 m  
długość 75 m  
wysokość 15 m  
Lagerhalle 1. BA  
46 x 75 m  
13 m hoch

Hala produkcyjna  
szerokość 46 m  
długość 215 m  
wysokość 15 m  
Produktionshalle 2.BA  
46 x 215 m  
13 m hoch

KDD2

ZL

MN

KD-D1

ZL

P

ZL

Las  
Wald

Las  
Wald

Planungen zur Ortskarte für die räumliche Erschließung

Zweck:  
Bauwerk

Ortskarte:  
Projektname: Projektname  
Standort: Standort

Plan: situacyjny  
Lageplan

Skala:  
1:500

Wzrost:  
22

Wzrost:  
22