




Badezimmeransicht esszimmerseitig

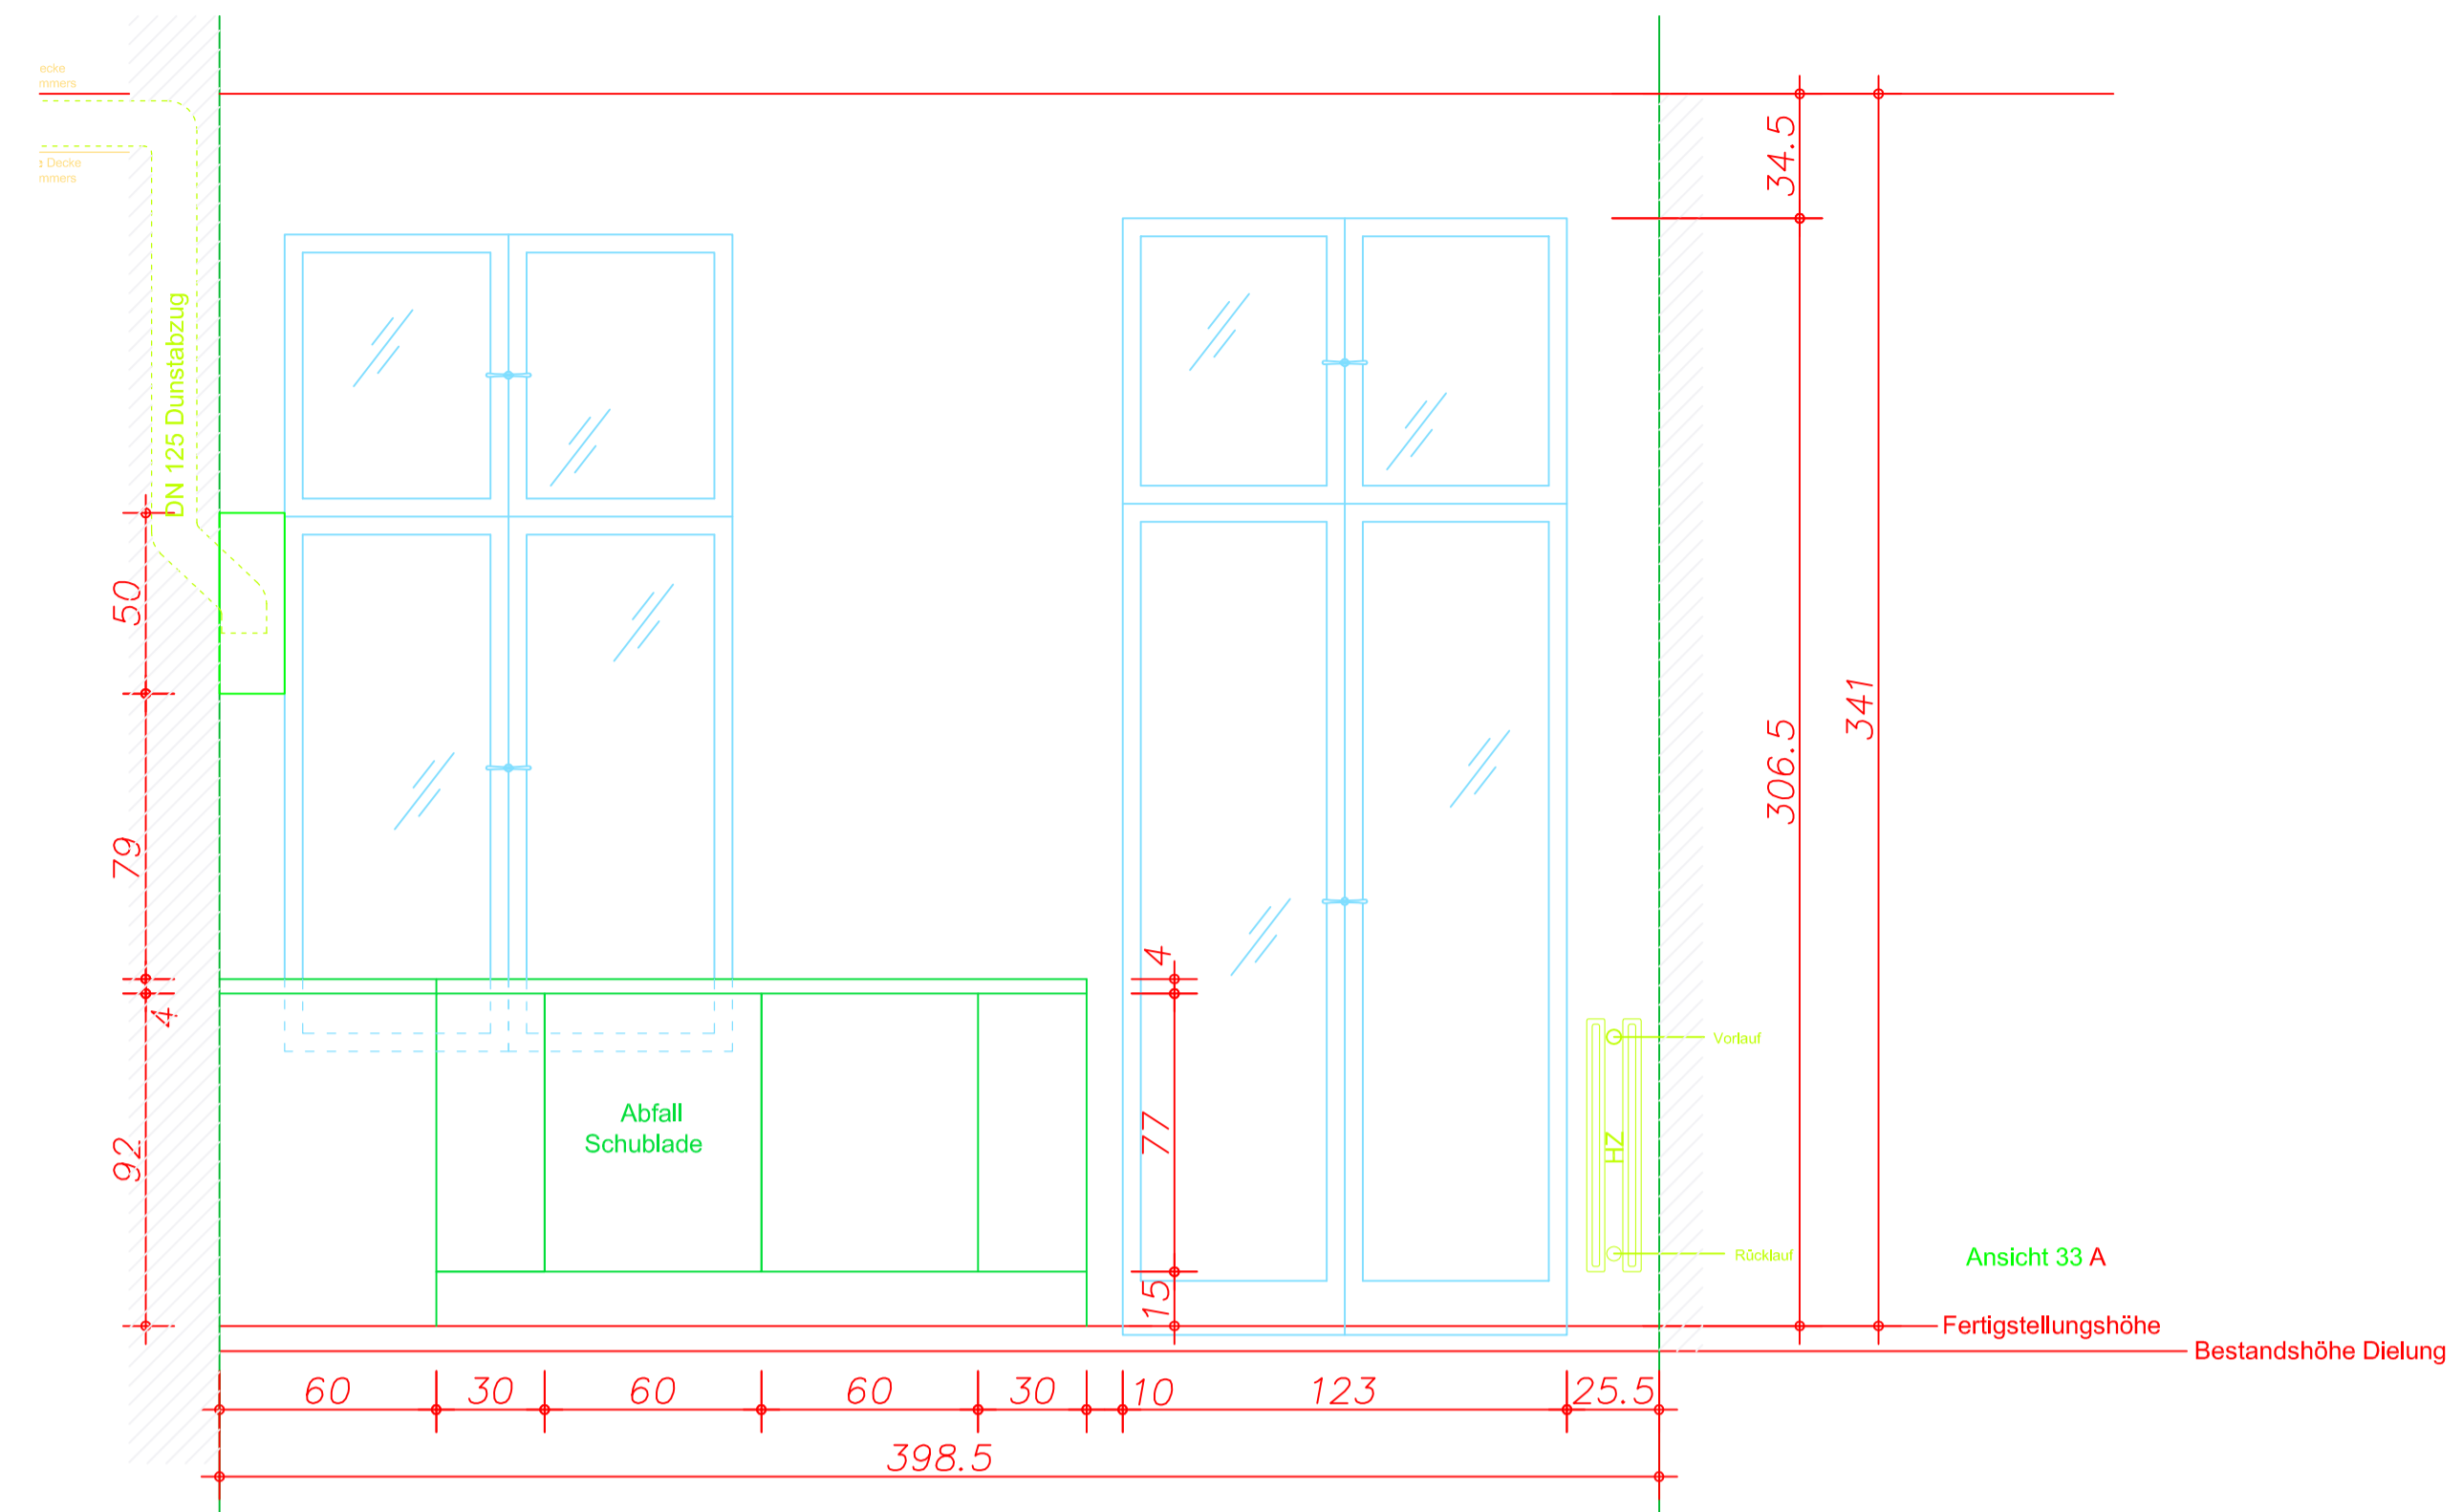

Küchenansicht straßenseitig

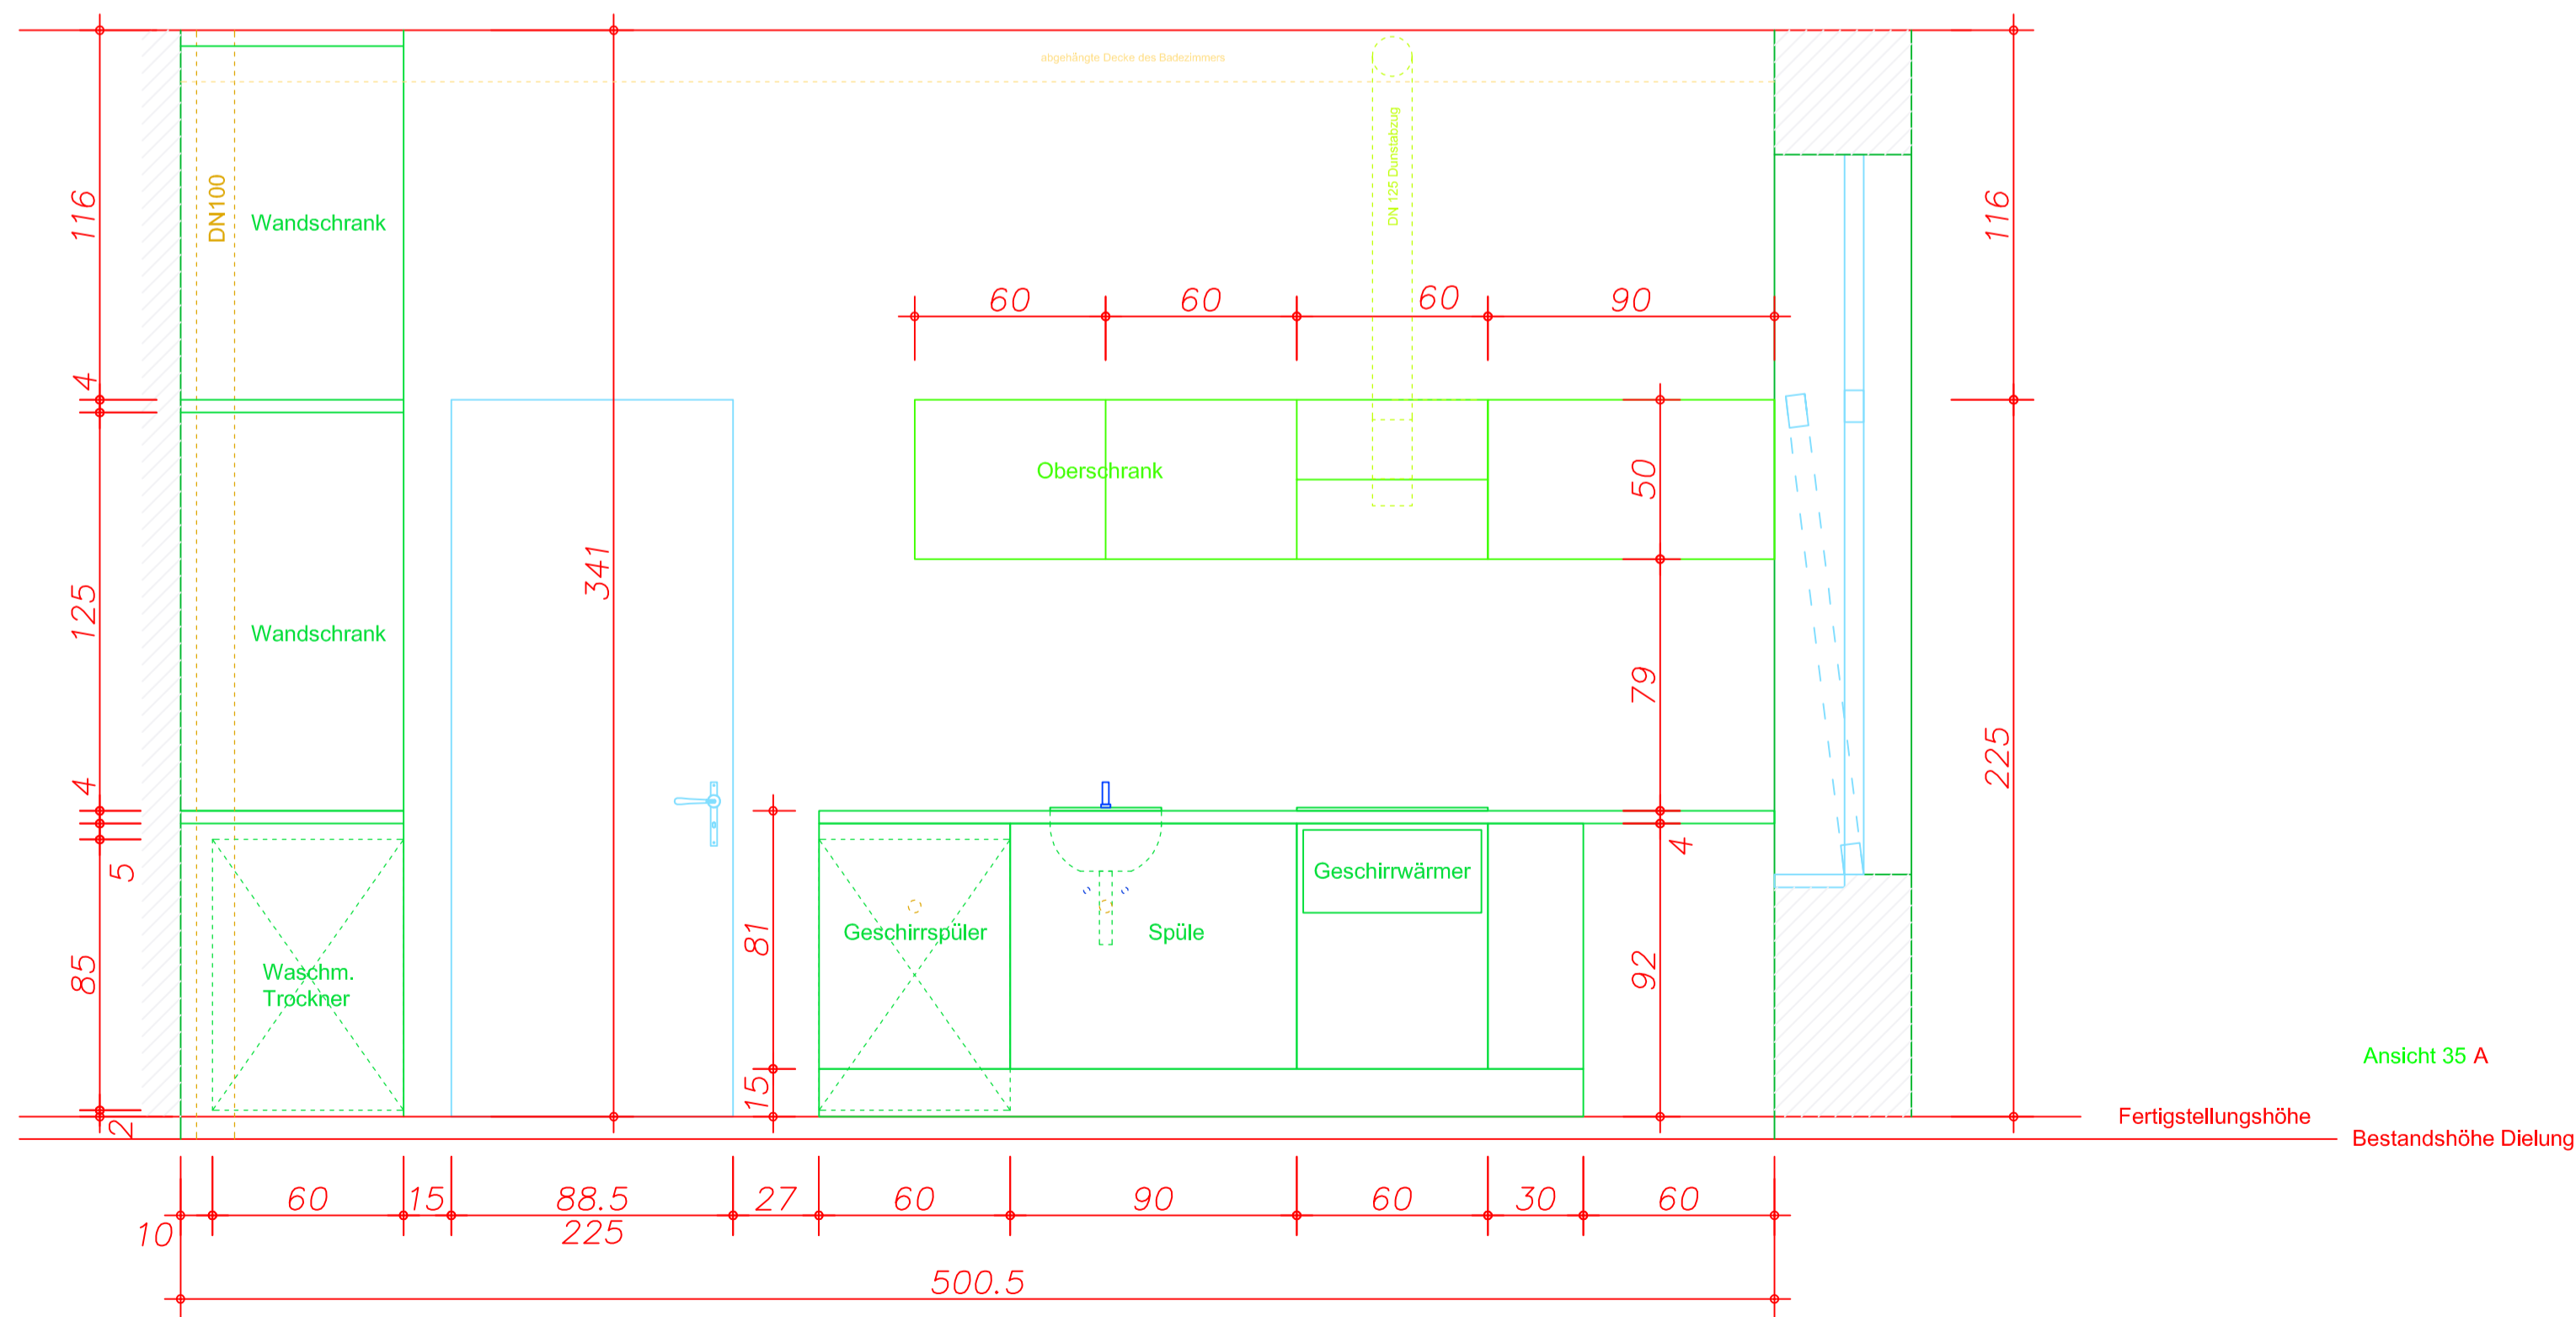

Küchenansicht badezimmerseitig

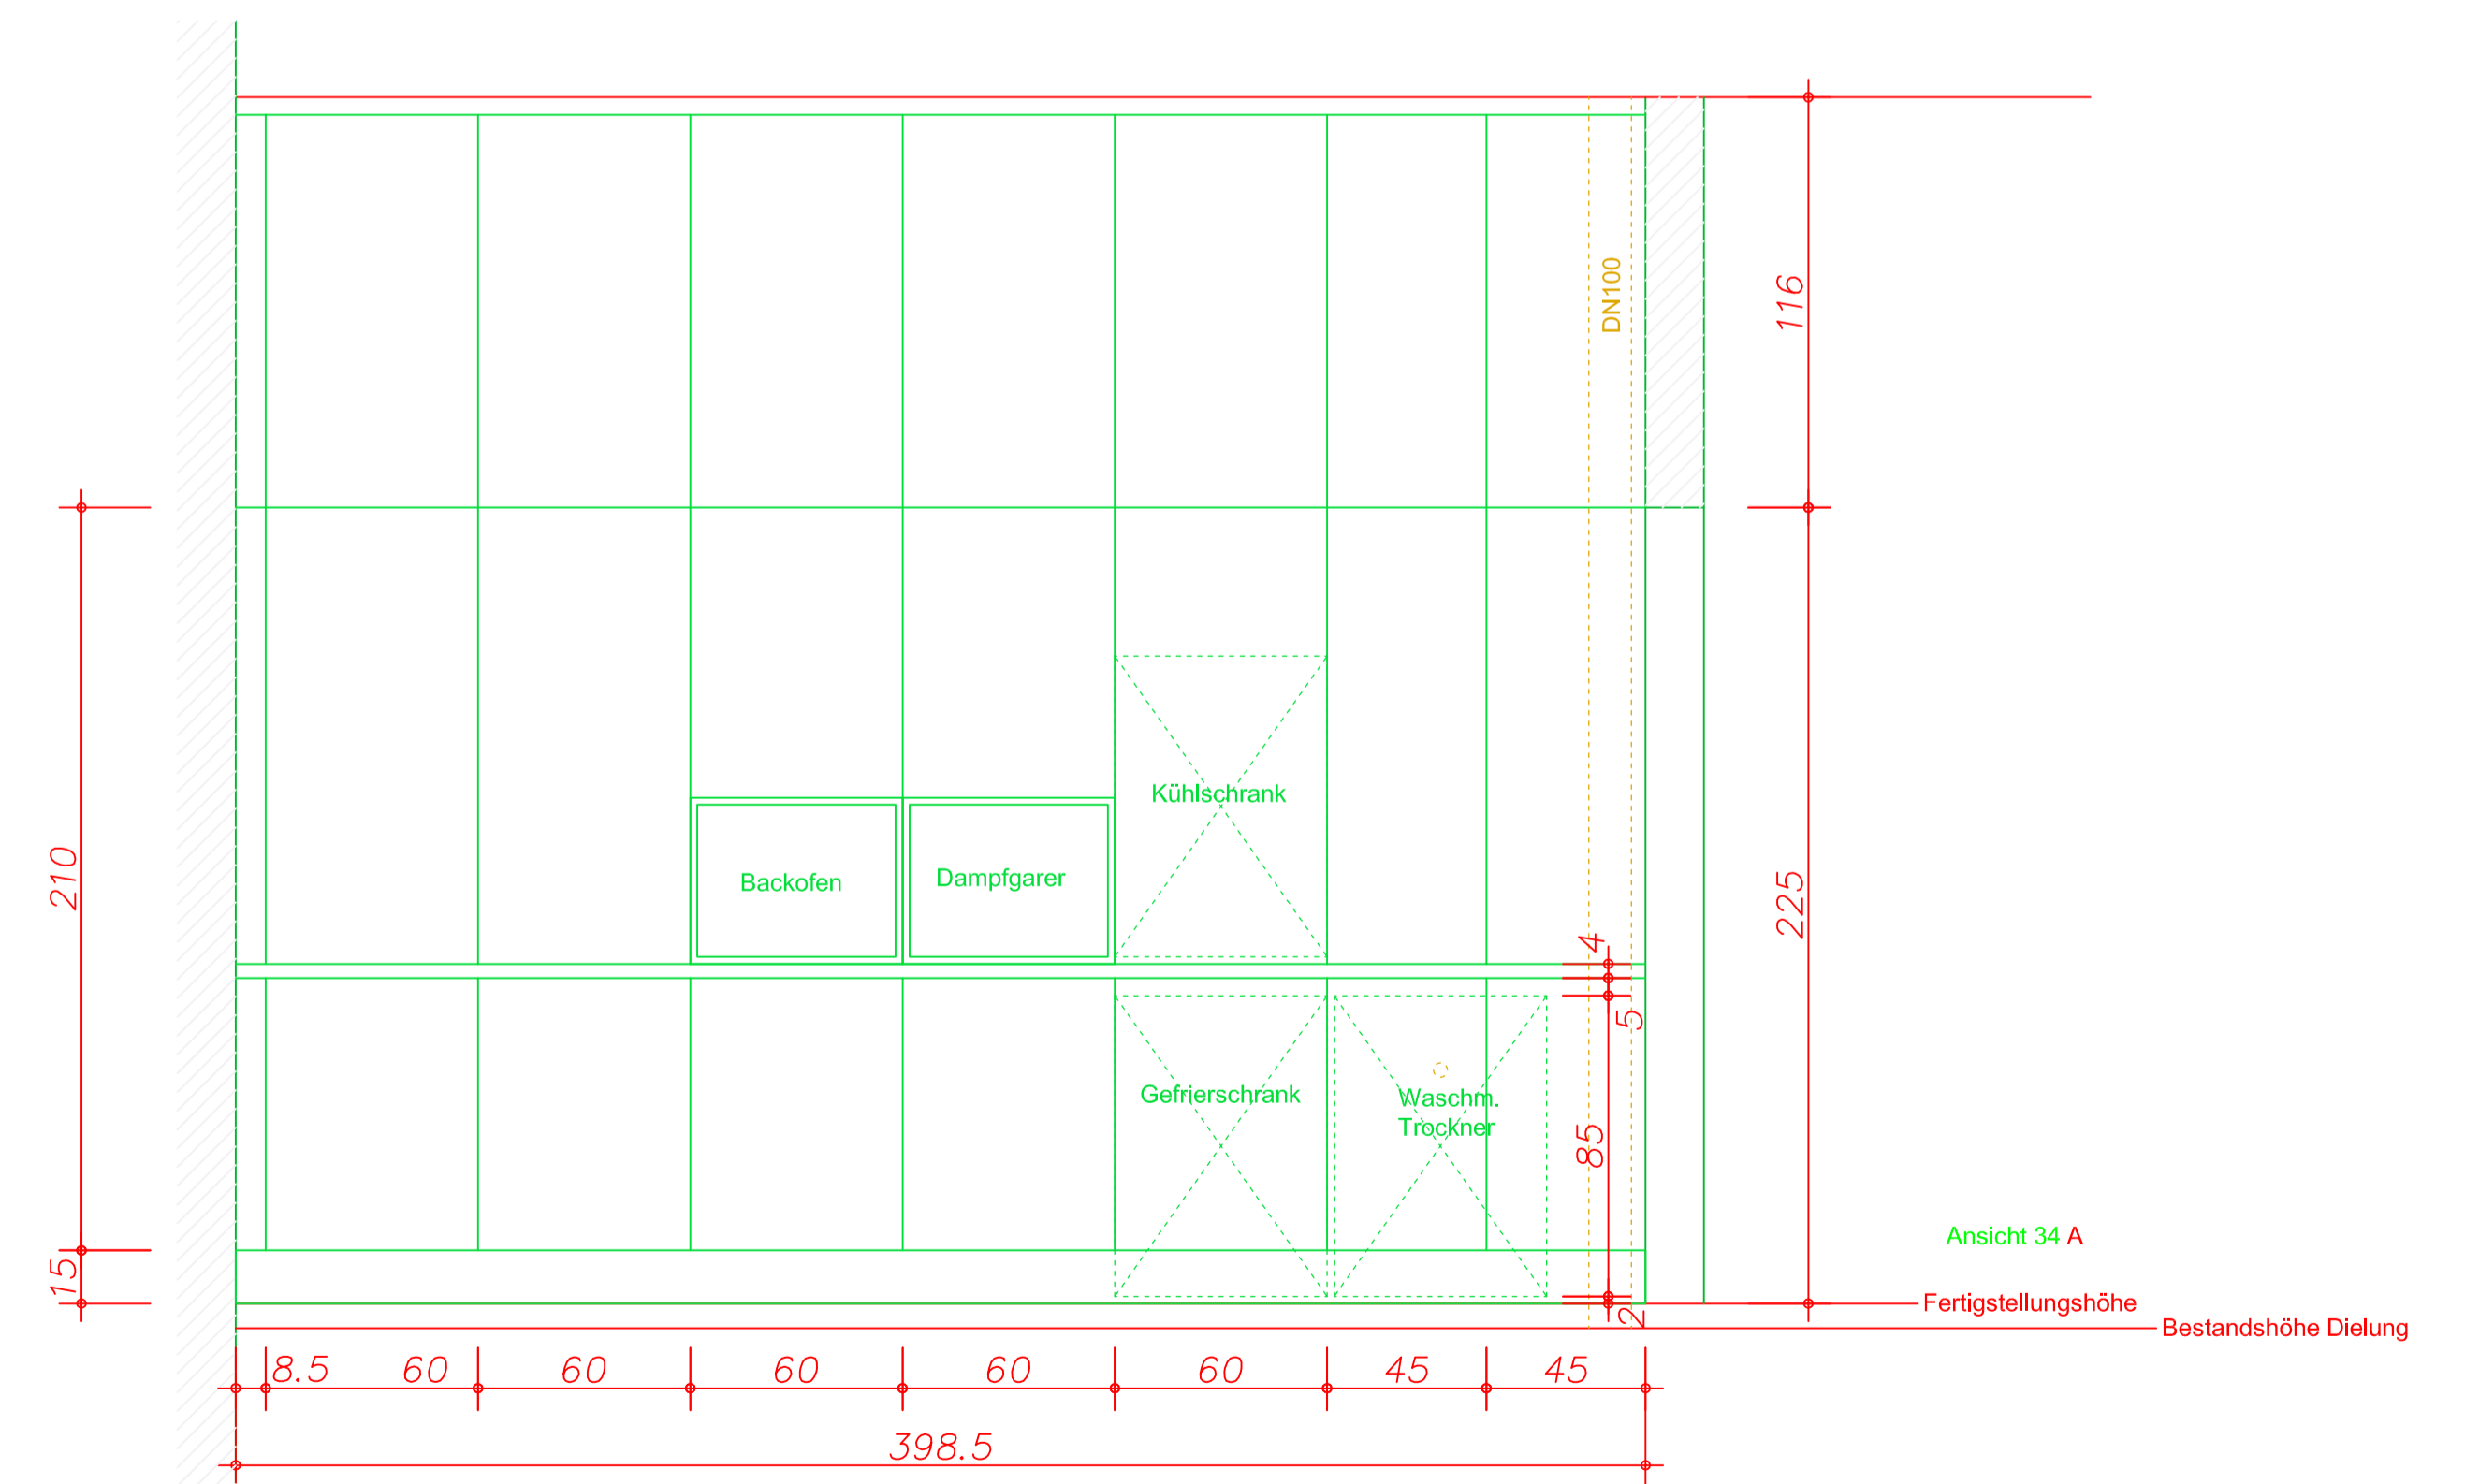

Küchenansicht treppenseitig

| Entwurf | | | |
|------------------------------------|--|--------|----------|
| Berliner Straße 45 - 14467 Potsdam | | | |
| Nutzer: | Christian Löhns und Uwe Trockels Ludwigkirchstraße 3 - 10719 Berlin | | |
| Planung: | Dipl.-Ing. Architektin Karin Trockels Wielandstr. 27 - 10707 Berlin | | |
| Planzeit: | Innenansichten Bad und Küche | Datum: | 16.10.07 |
| Blattzahl: | 1:20 | Blatt: | 1:20 |