



□ Ostansicht

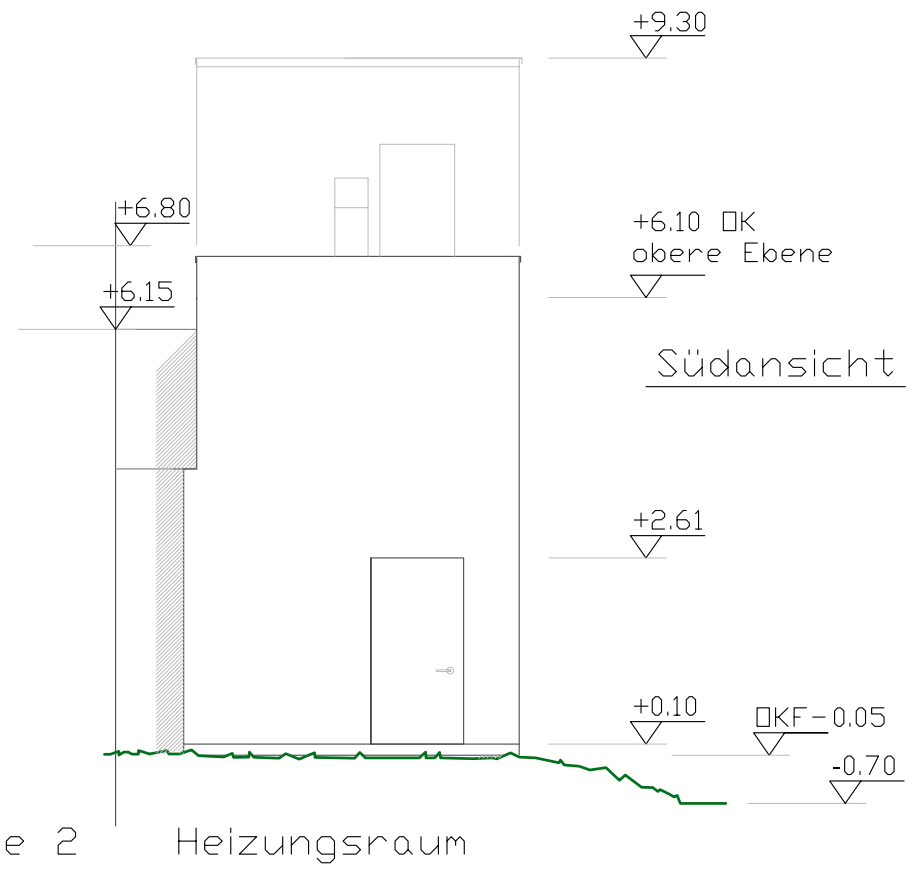

Südansicht

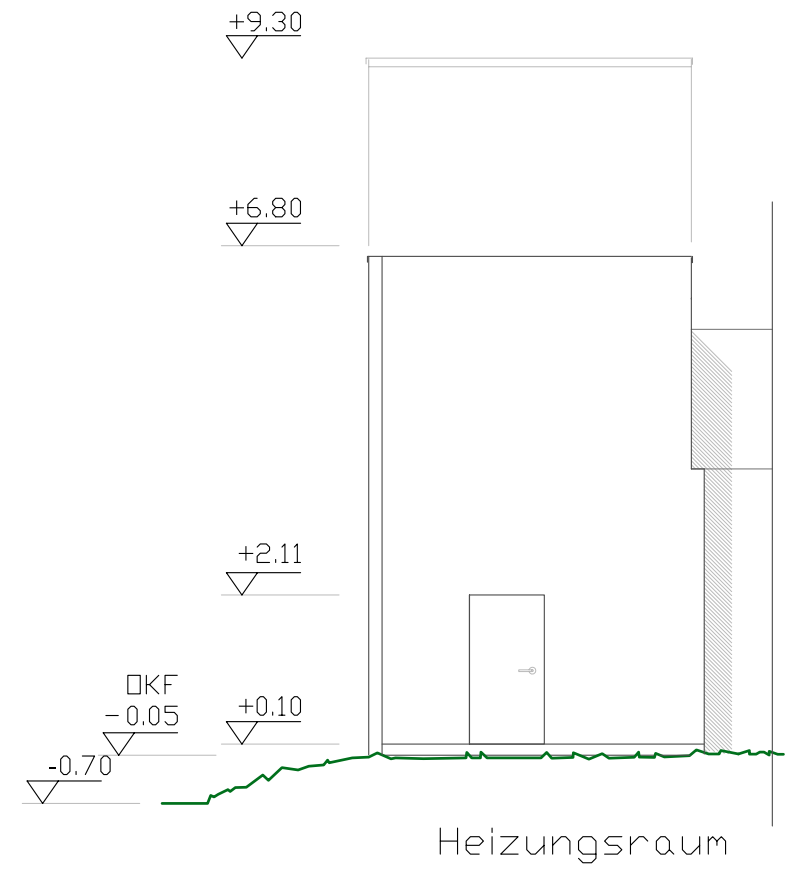

Nordansicht

Bauantrag		Bauherr:
Anbau eines Heizungsraumes		
Bauplatz:		
Planung: Dipl.Ing. Architektin Karin Trockels		
Planinhalt:	Ansichten Süd, Nord, □ Ost	Datum:
		Maßstab: 1:100