



Steifenfundament umlaufend mit Fundamentanker
 Ringanker umlaufend untere Ebene bei UK+5,66m
 Ringanker umlaufend obere Ebene bei UK+8,16m

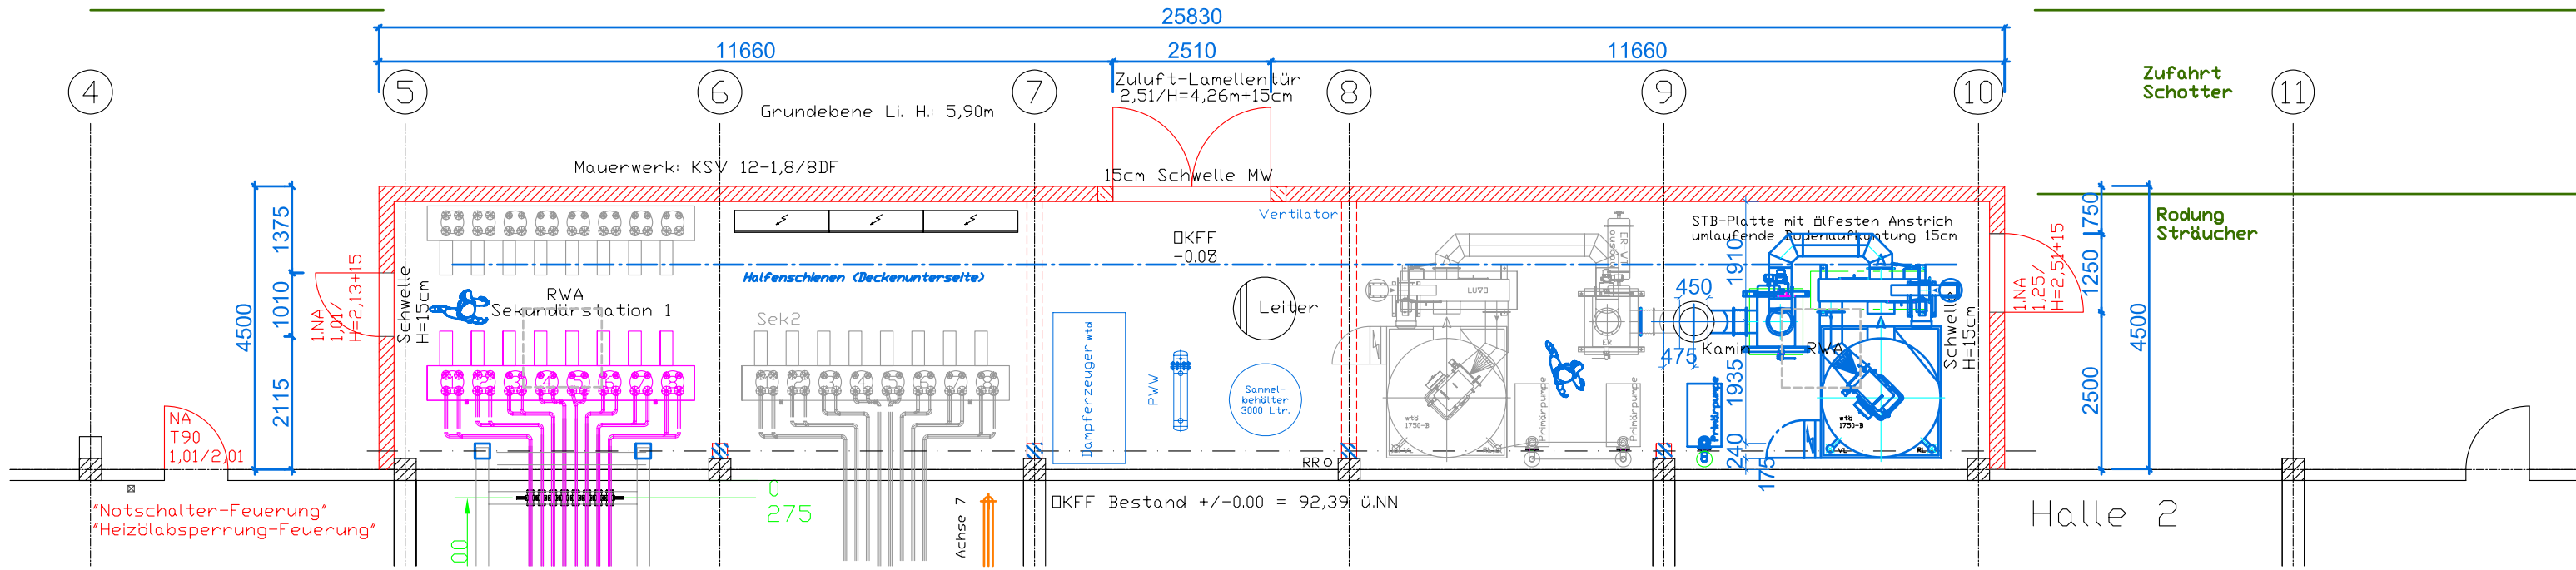

Grundriss Heizungsraum

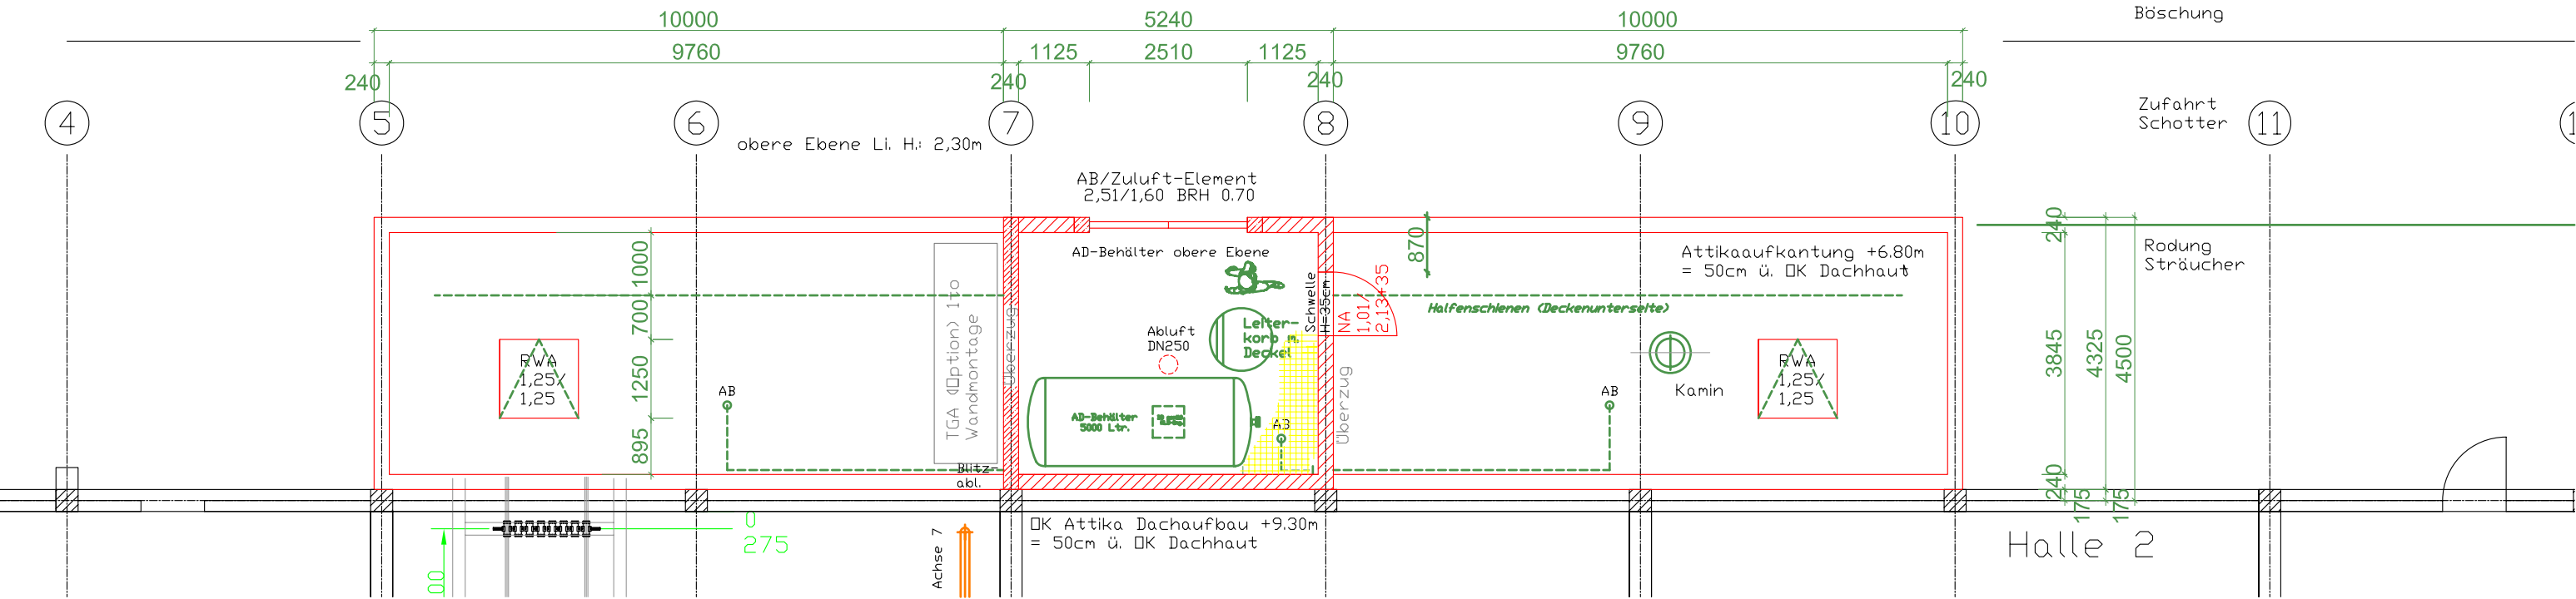

Dachaufsicht

Bauantrag		Bauherr:	
Anbau eines Heizungsraumes			
Bauort:			
Planung:		Dipl.Ing. Architektin Karin Trockels	
Planinhalt:	Grundriß	Datum:	
		Maßstab:	1:100