



Schnittebene Q1 - Q1

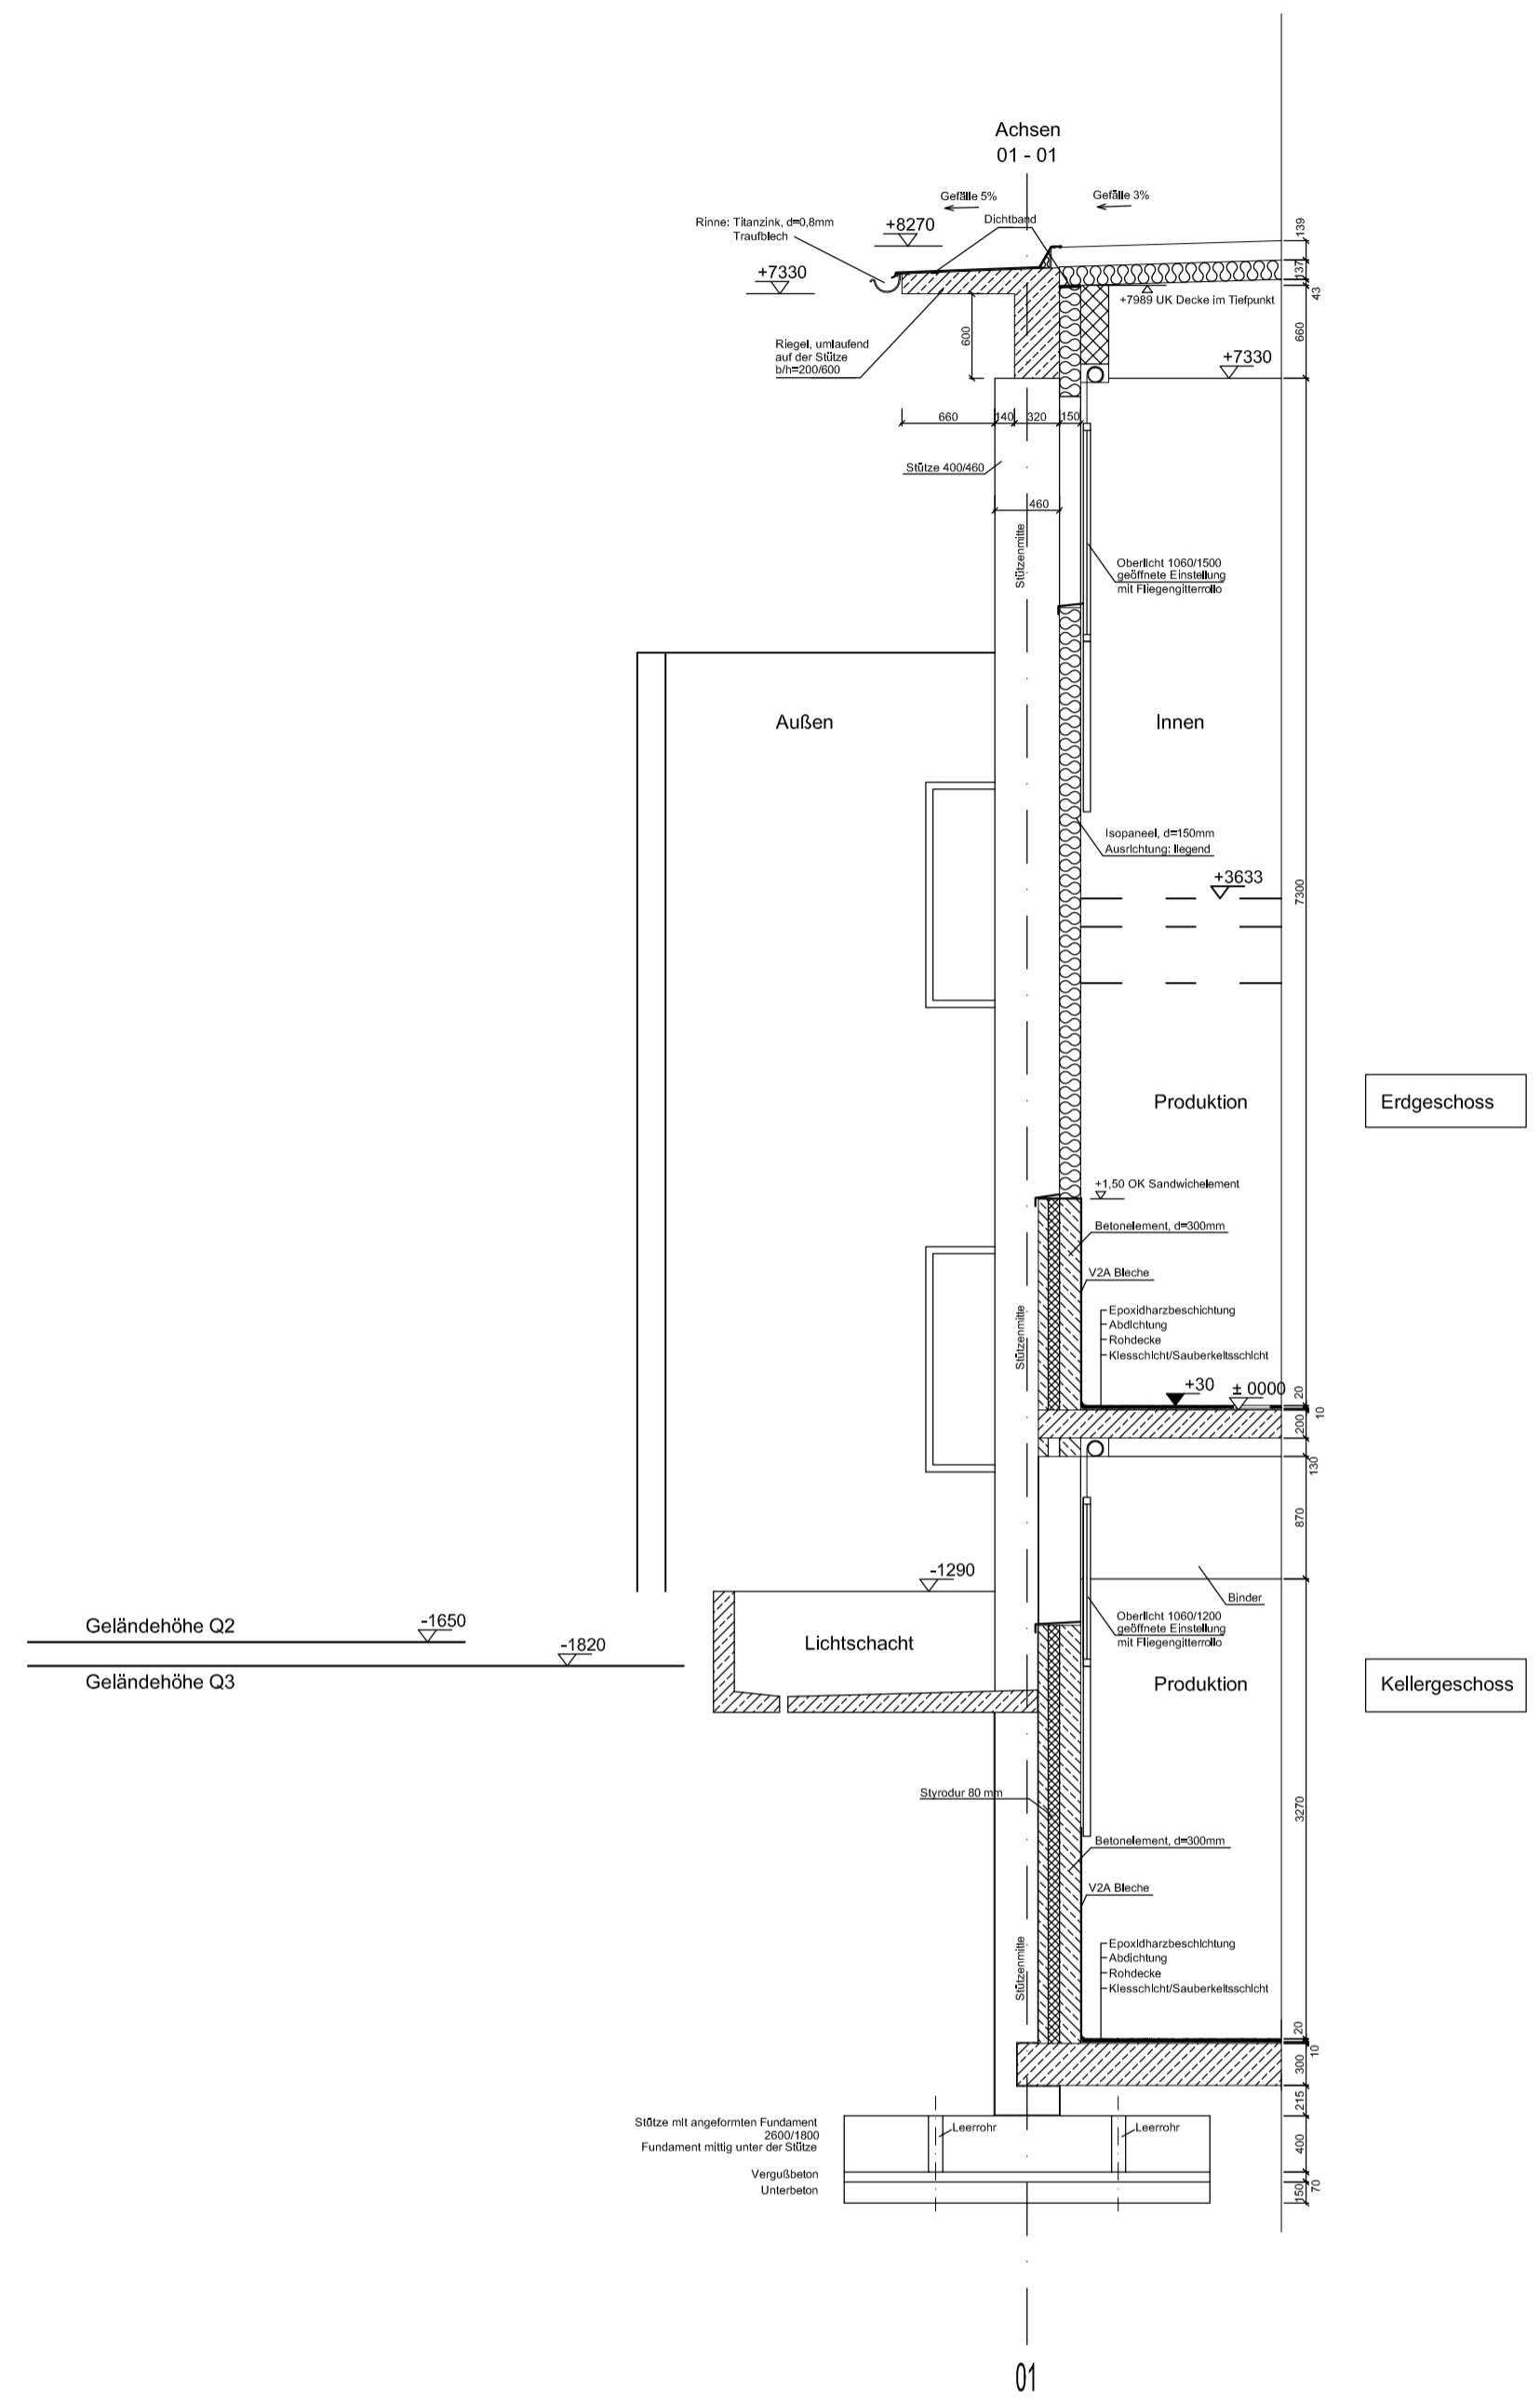

Schnittebene Q2 - Q2
Schnittebene Q3 - Q3

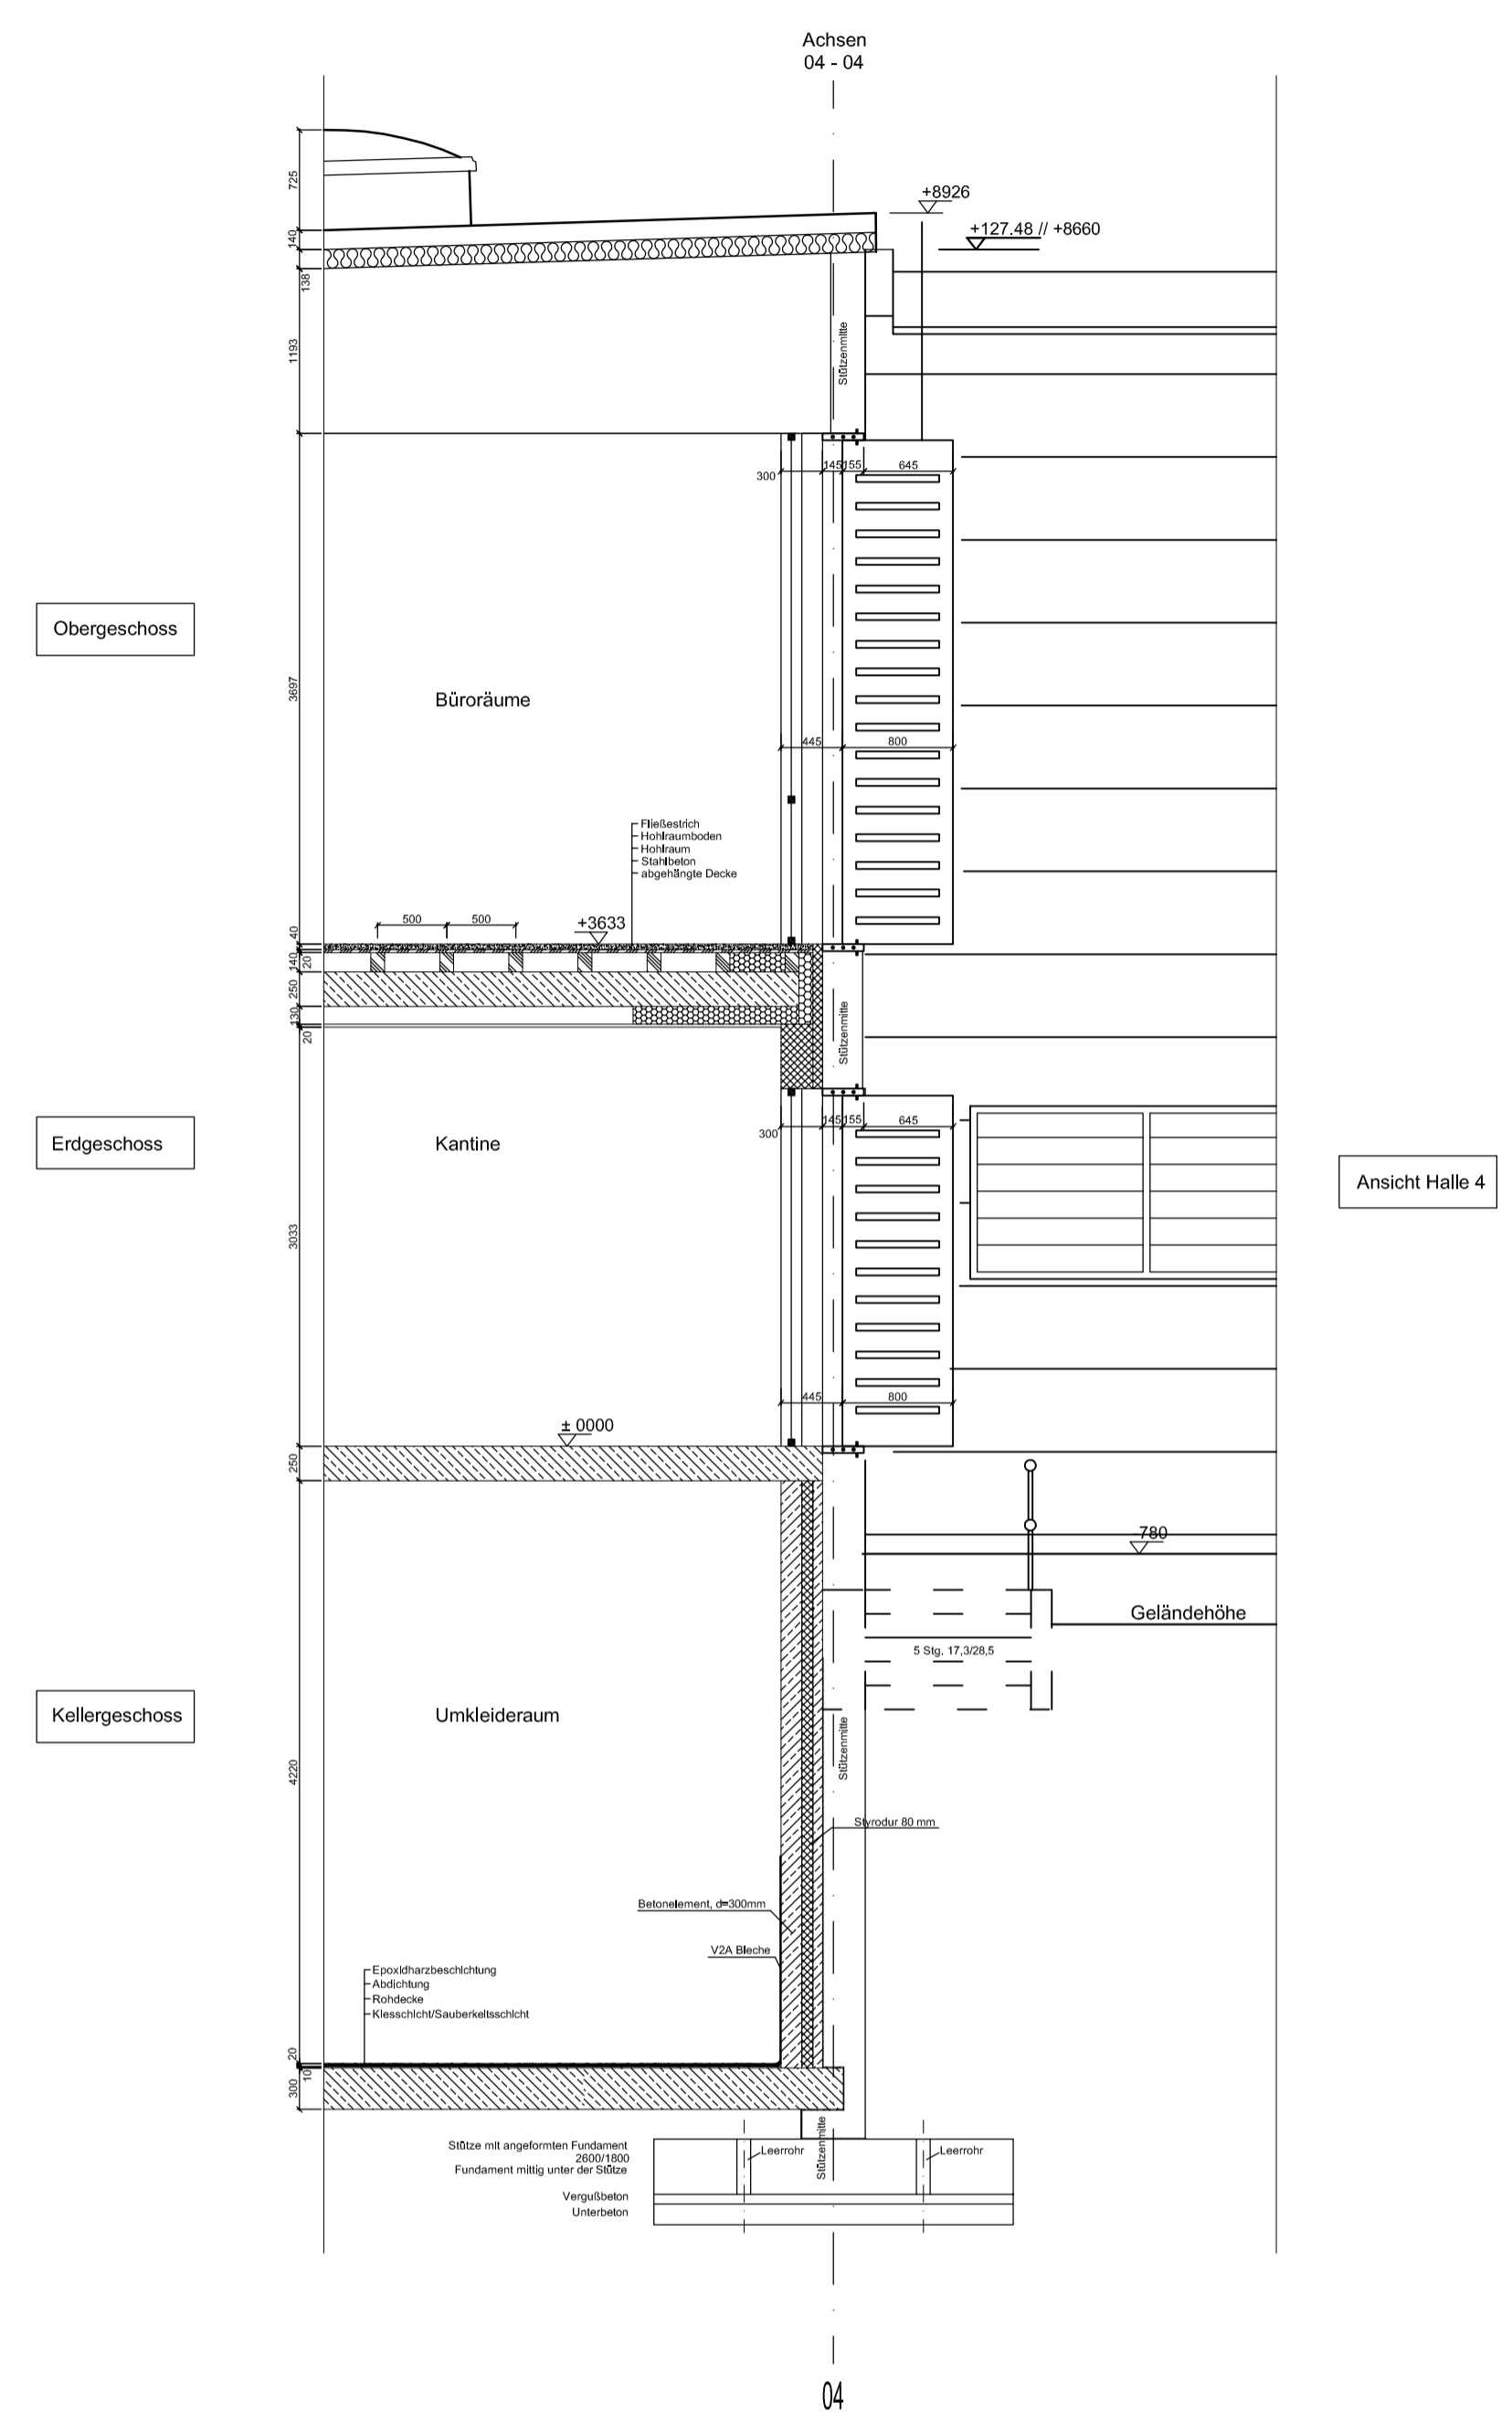

Schnittebene AC - AD

Entwurf	
Anbau Halle 4	
Dipl.Ing. Architektin Karin Trockels	
Planung	
Detaillierung	
Skizze	
Maßstab	1:50