


Ostansicht

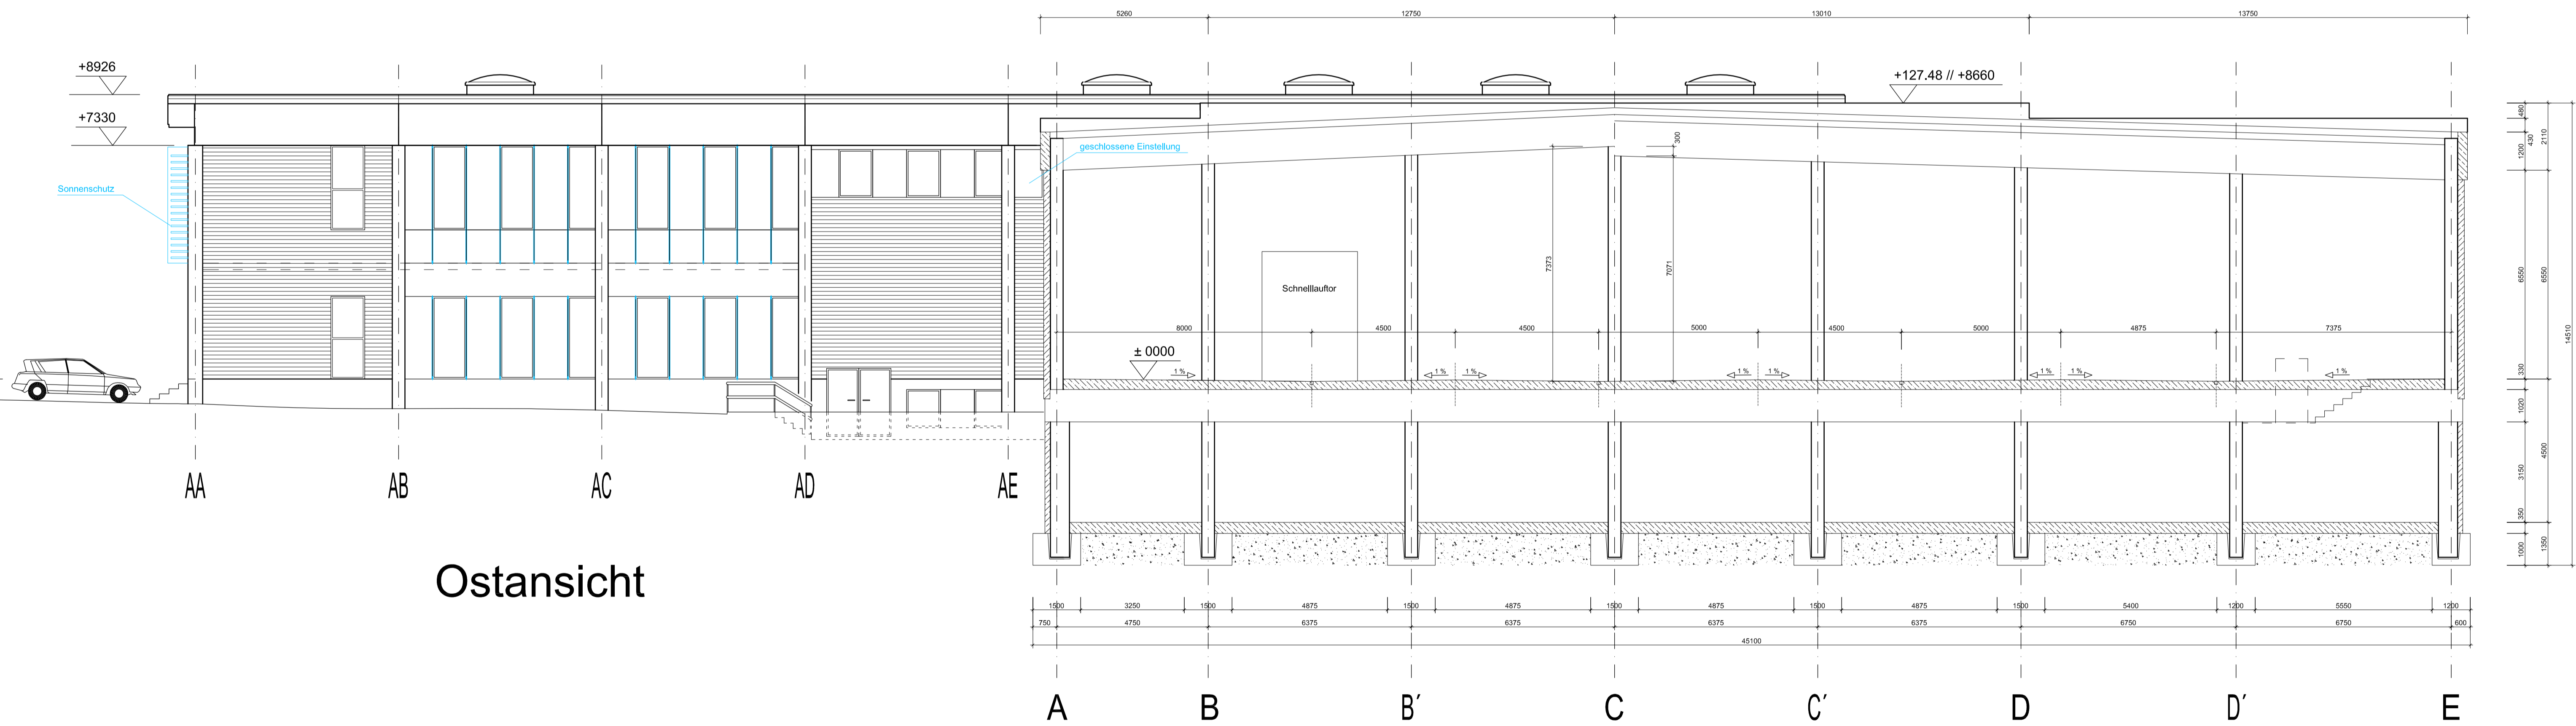

Ostansicht

Querschnitt Halle 4 mit Blick nach Osten

Entwurf		
Anbau Halle 4		
Planung		Dipl.Ing. Architektin Karin Trockels
Datum		Ostansicht, Schnitt Halle 4
Maßstab		1:100