


Ostansicht

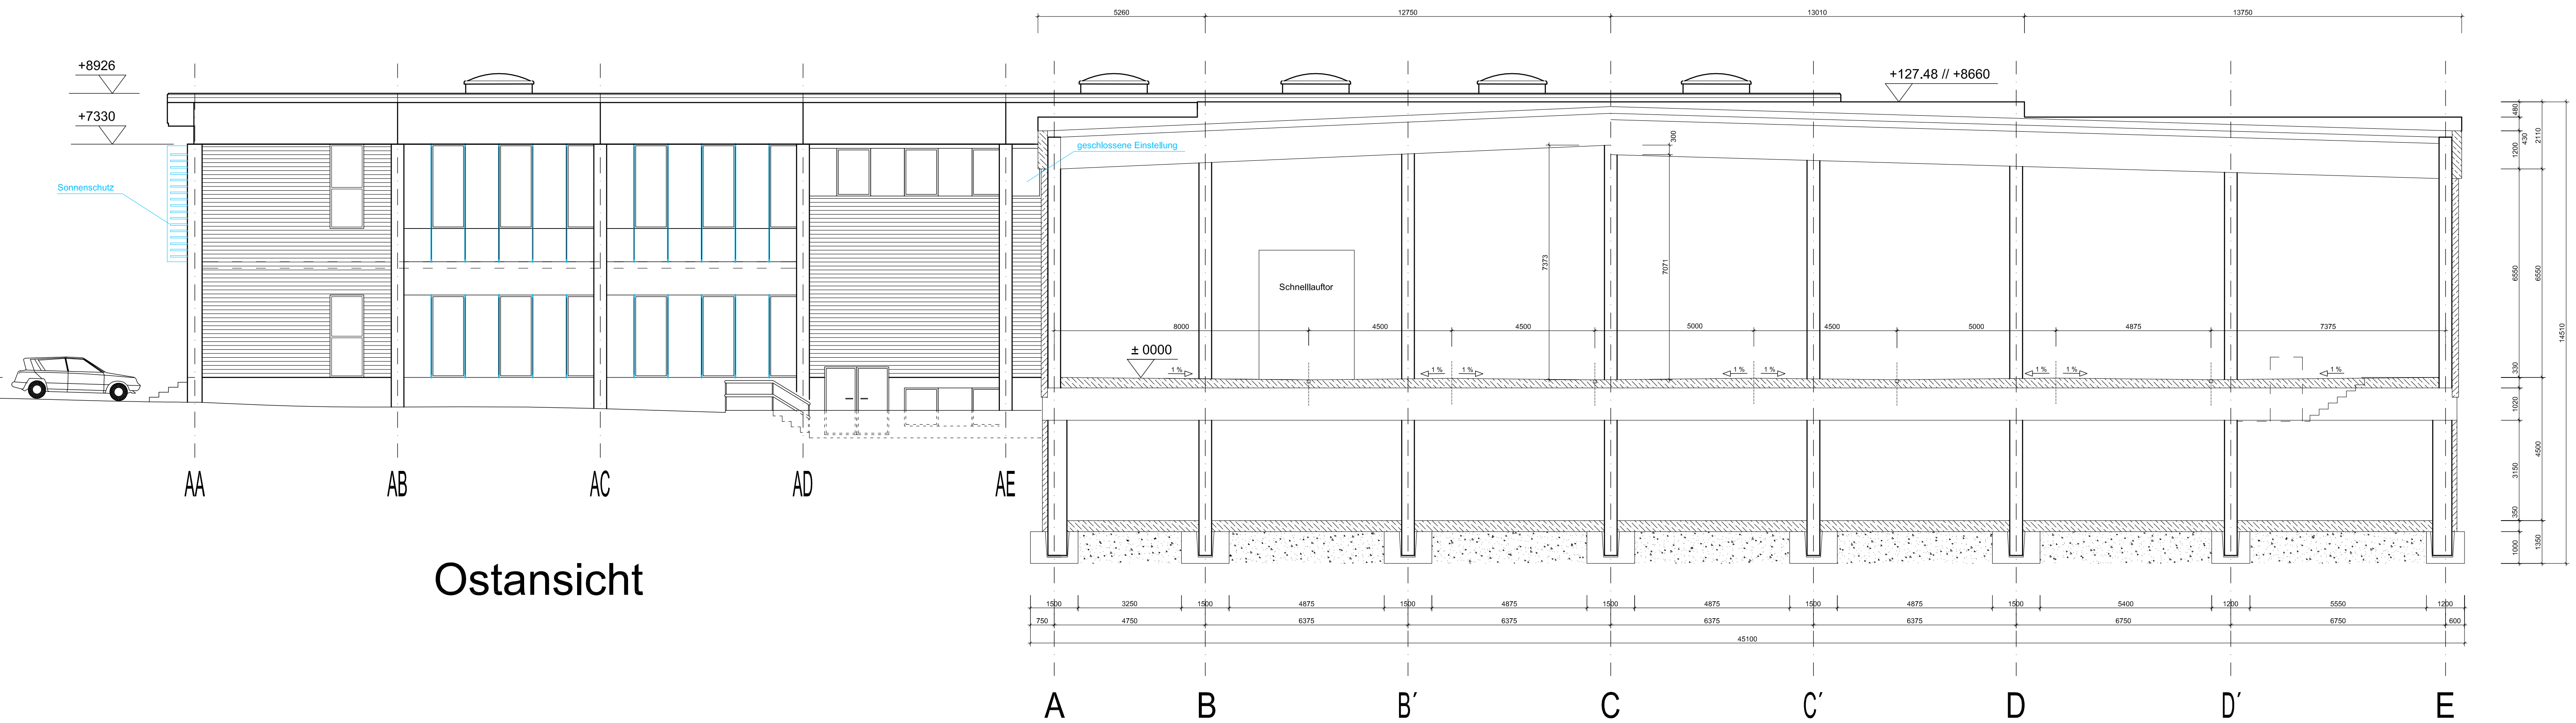

Ostansicht

Querschnitt Halle 4 mit Blick nach Osten

Entwurf		
Anbau Halle 4		
Dipl.Ing. Architektin Karin Trockels		
Ostansicht, Schnitt Halle 4		1:100